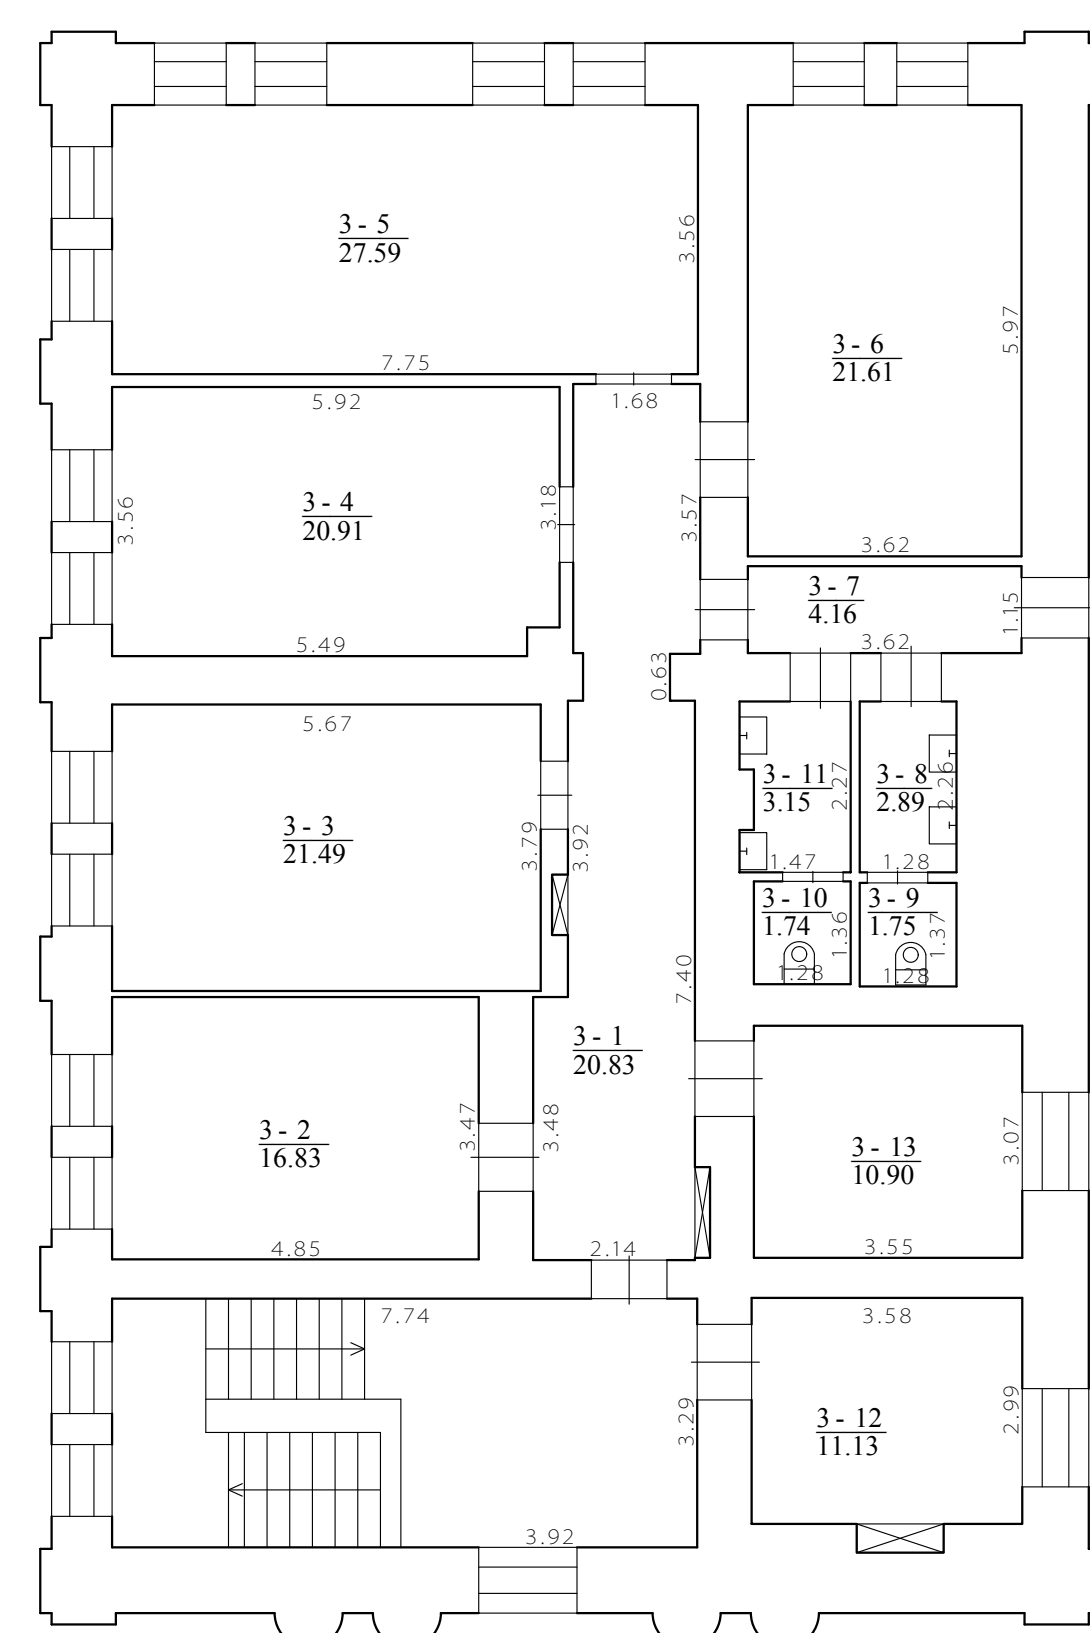
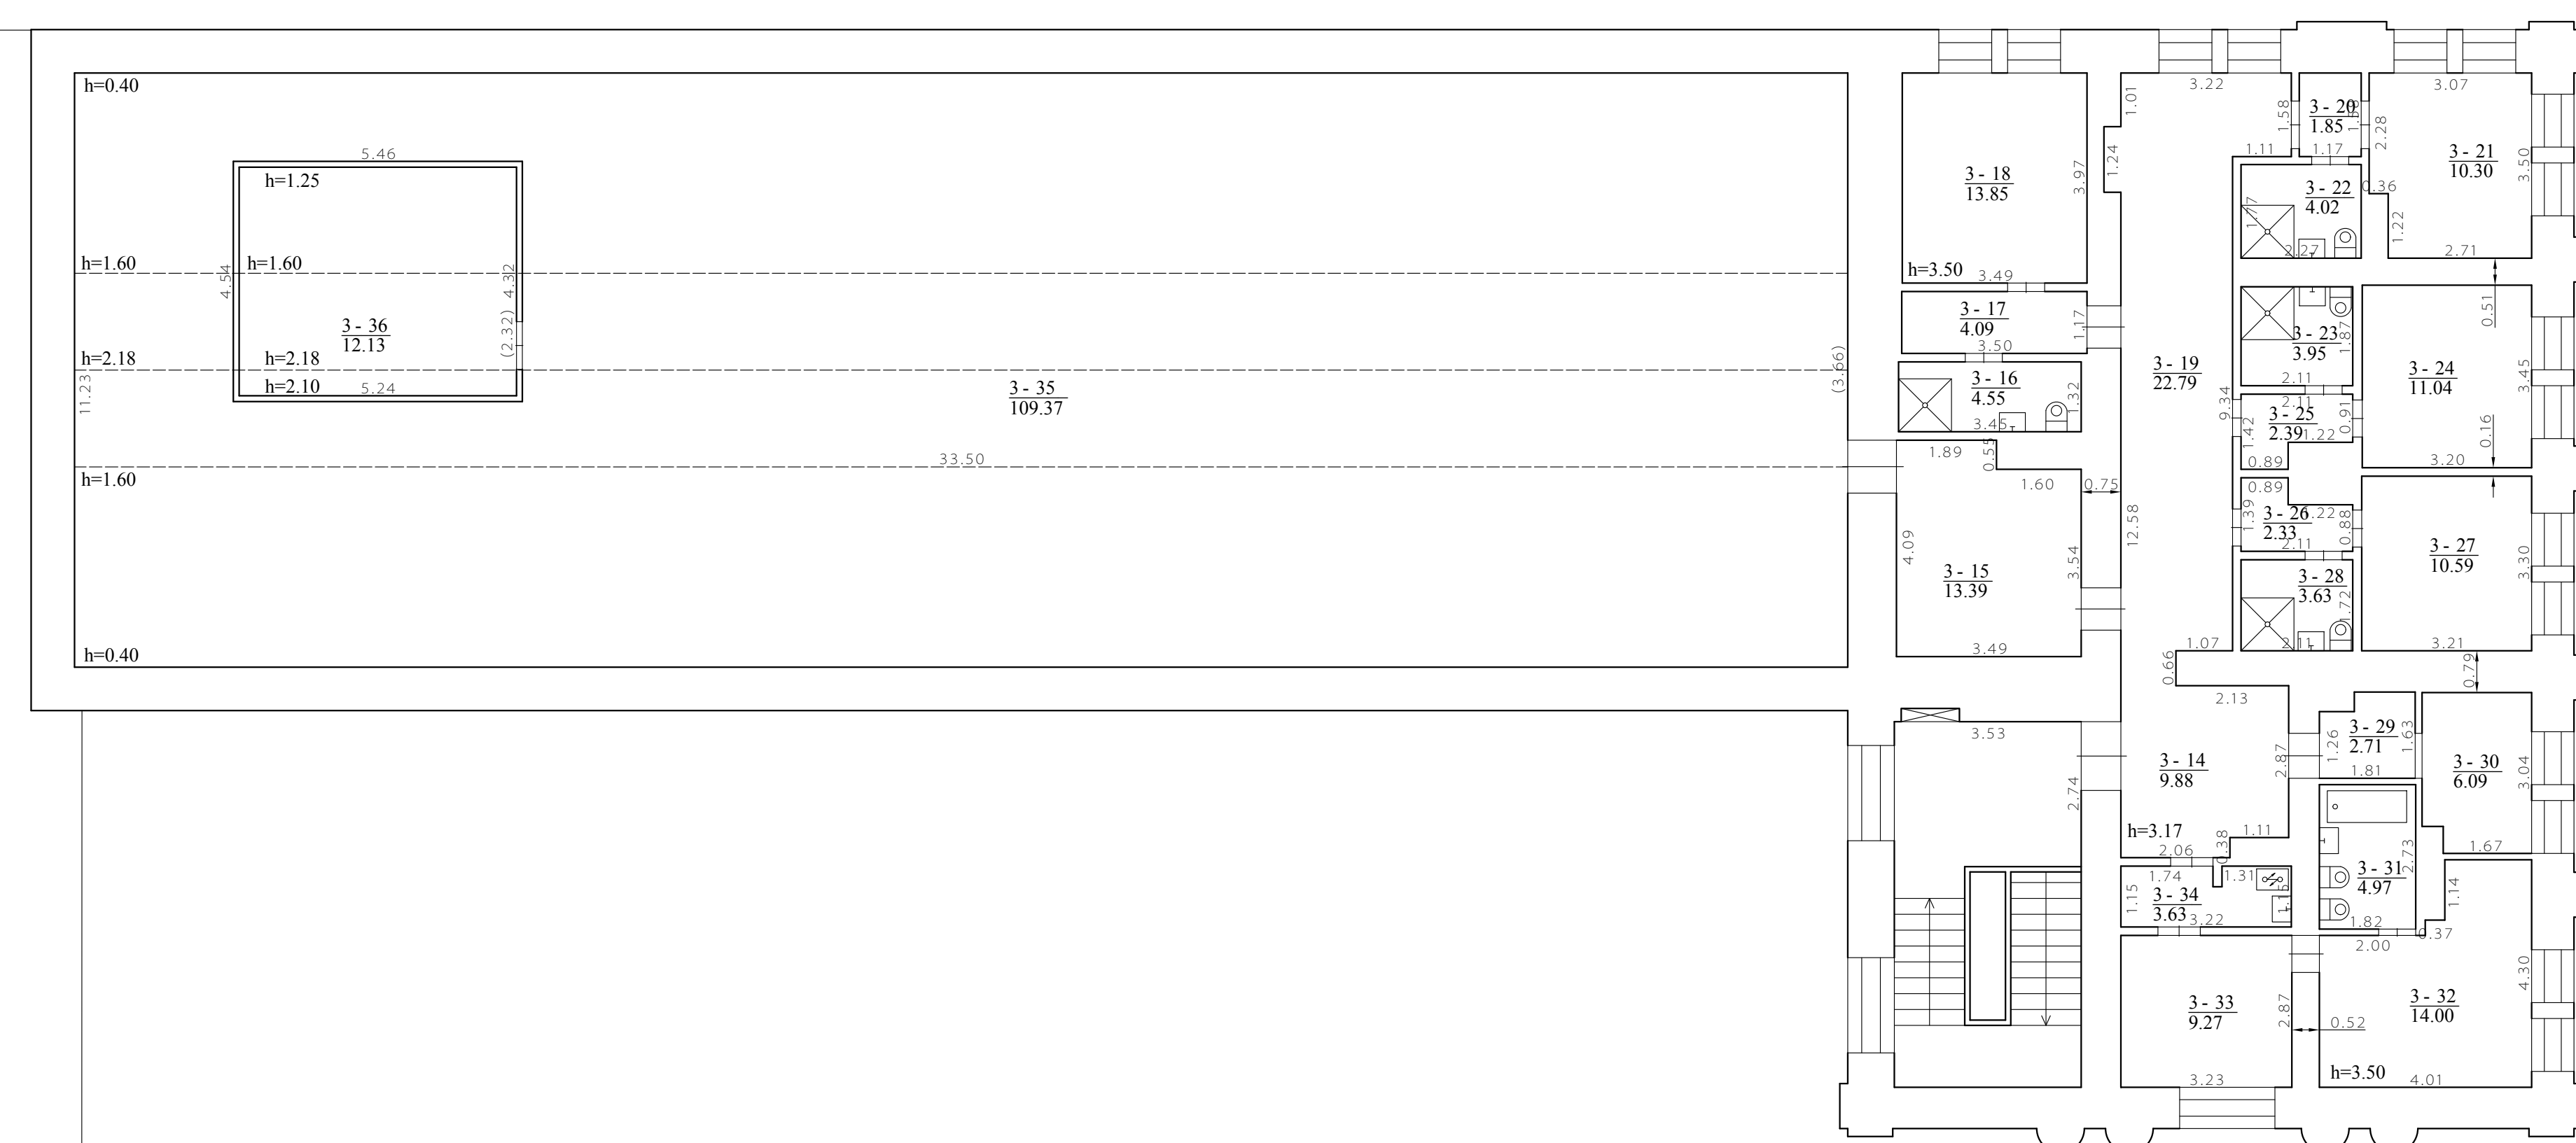


1:100

1:100

1021792808


$$\frac{1 \text{ t } ^3/\text{p}}{\text{Hi}=14.60}$$

$$\frac{1 \text{ t } ^3/\text{p}}{\text{Hi}=14.60}$$

	Valstybės įstatų Registrų centro Valstybės filialas Lionynų g. Nr. 73A-021, didelis 2008-09-27 Pažymėjimo Nr. 2M-M-242 išduotas 2008-09-11		
Paveikslas	V. pavyzdys	Parašas	Data
Matavimas	E. Budrys		2011-04-26
Grupės vadovas	J. Adakienė		
Trečio aukšto planas	1:100	A.V.	
Vilniaus m. sav. Vilniaus r. Gelskūnų g. 16			
Sudarytas pagal 2011-04-26 kadavinių matavimų duomenis		Paruošė pažymėjimas nėra 1720	